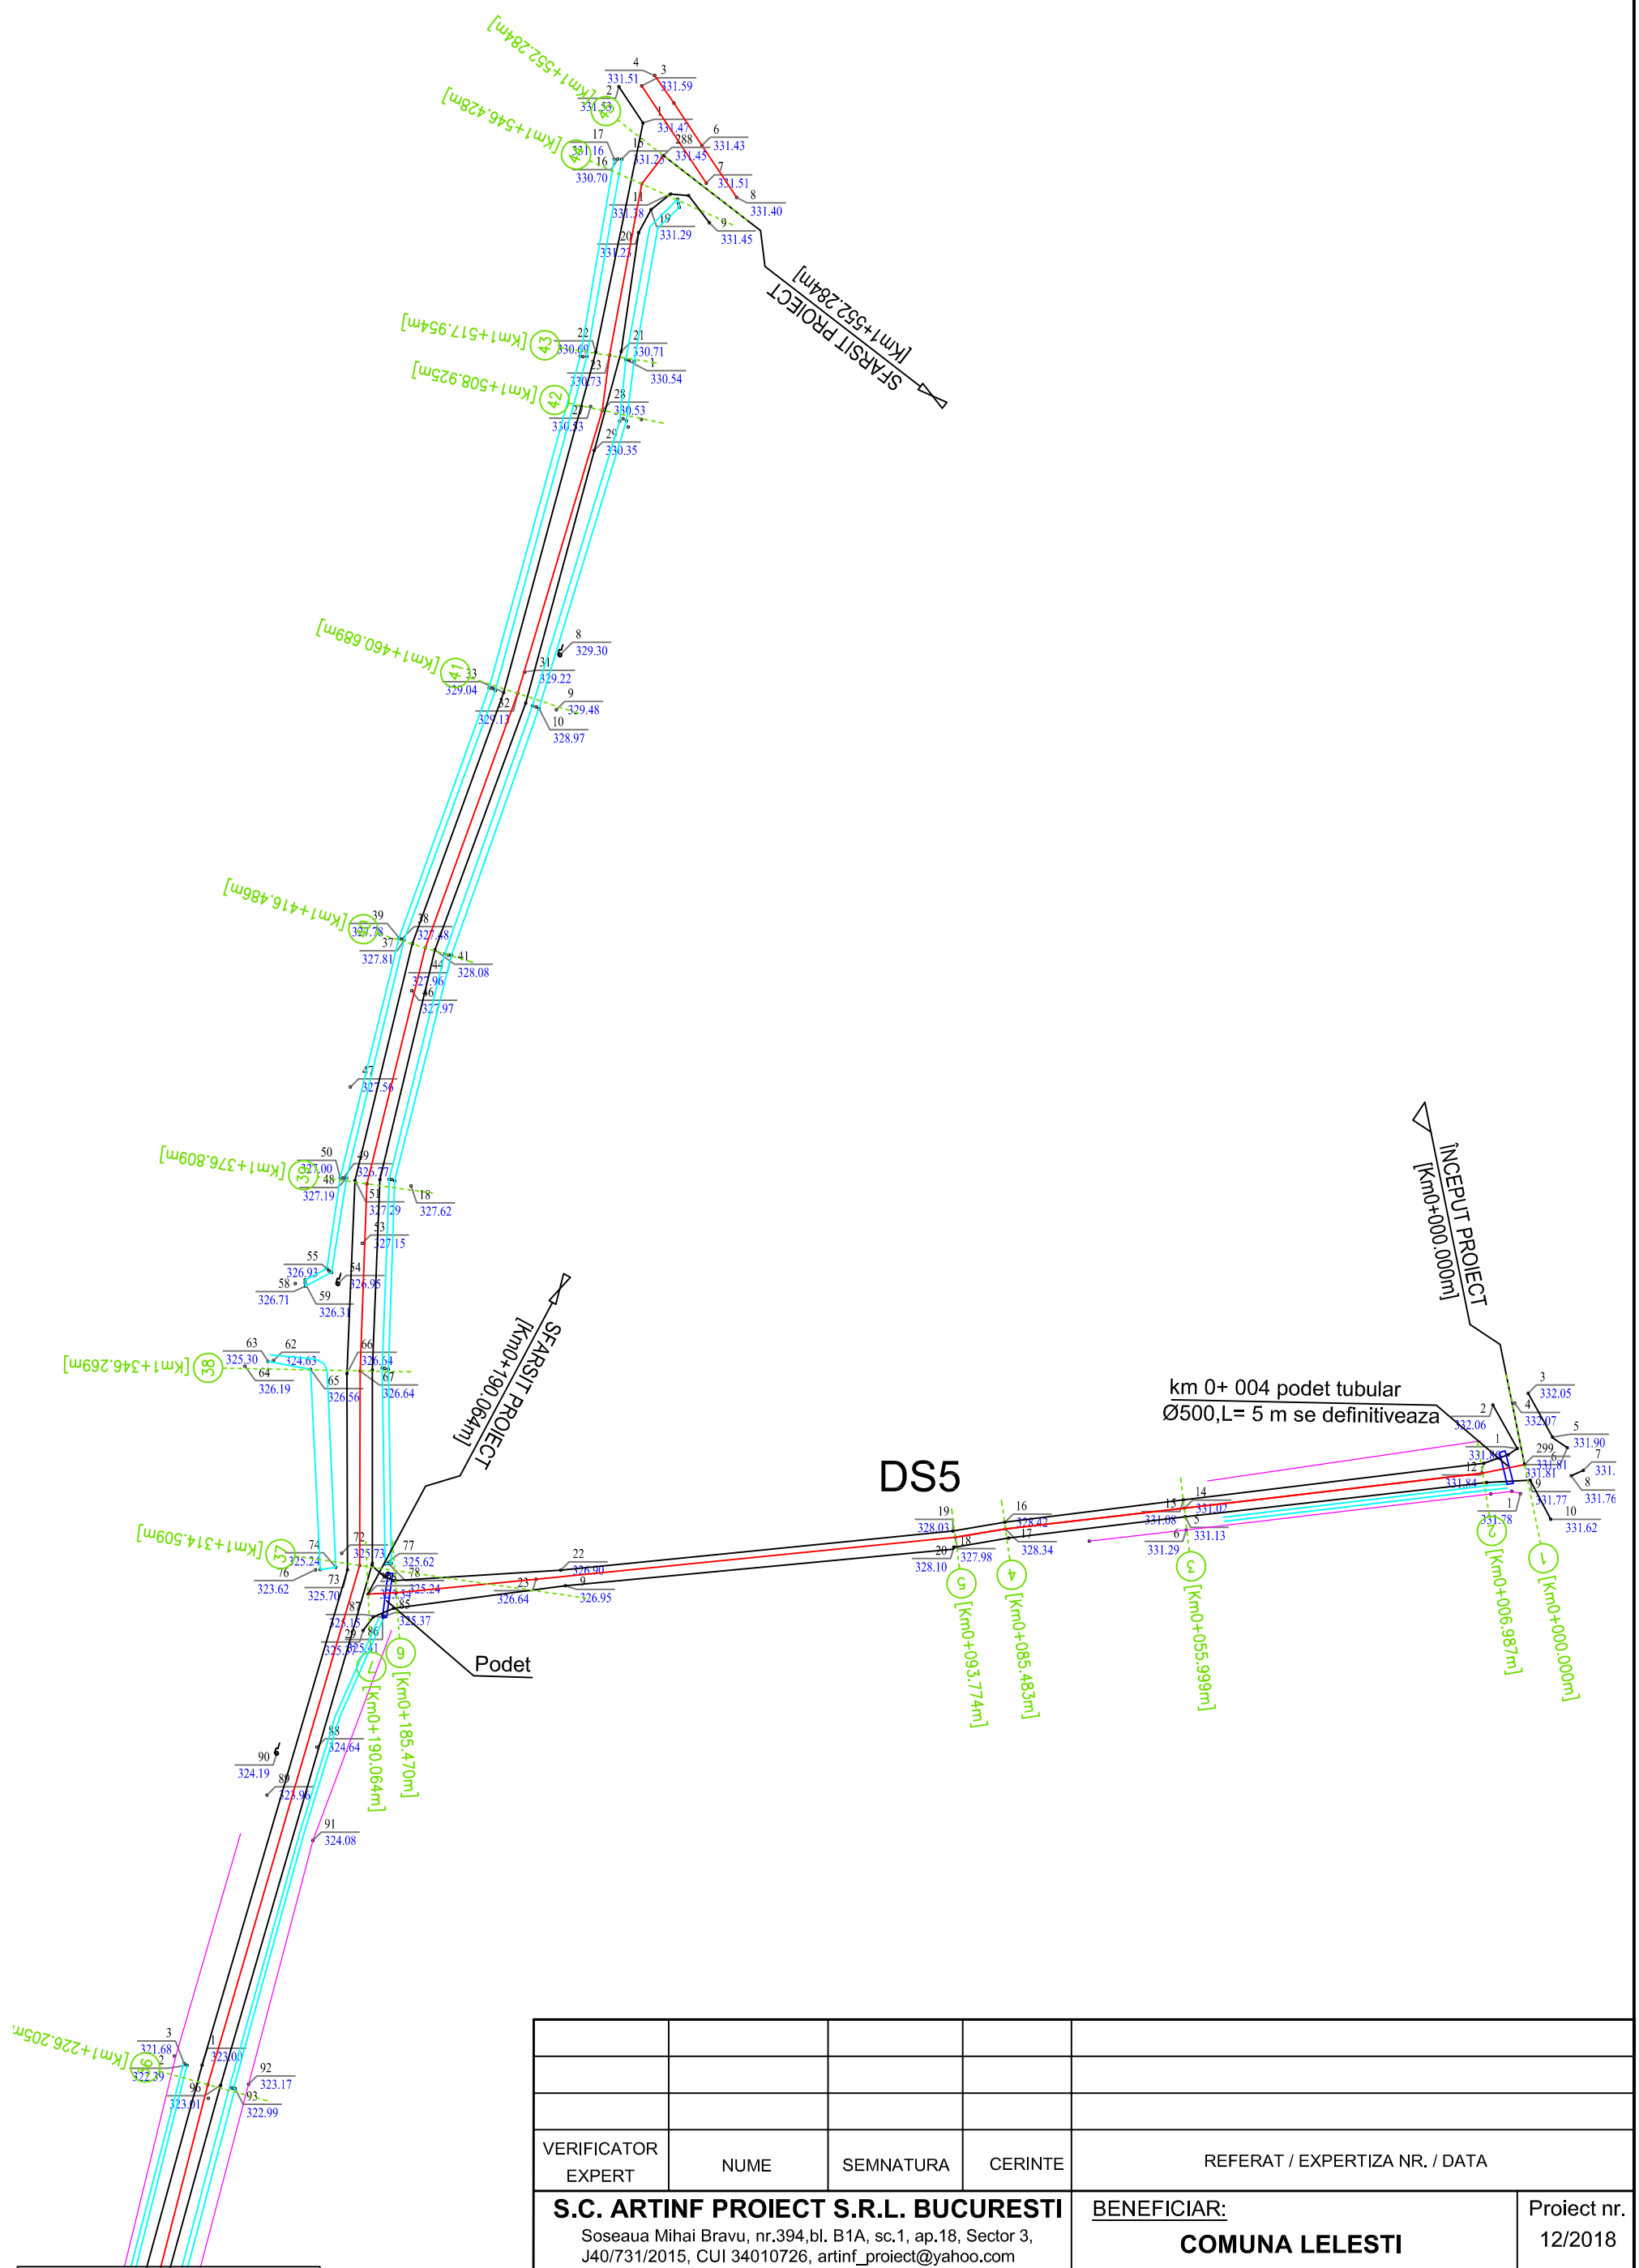

VERIFICATOR EXPERT	NUME	SEMNATURA	CERINTE	REFERAT / EXPERTIZA NR. / DATA

S.C. ARTINF PROIECT S.R.L. BUCURESTI Soseaua Mihai Bravu, nr.394,bl. B1A, sc.1, ap.18, Sector 3, J40/731/2015, CUI 34010726, artinf_proiect@yahoo.com				BENEFICIAR: **COMUNA LELESTI**	Proiect nr. 12/2018
SPECIFICATIE	NUME	SEMNATURA	SCARA 1:1000	Titlu proiect: **Modernizare drumuri comunale, satesti si vicinale in comuna Lelesti, judetul Gorj"**	Faza D.A.L.I.
SEF PROIECT	Ing. Pavel Daniel				
PROIECTAT	Ing. Tică Valeria		DATA 2018	Titlul plansei: PLAN DE SITUATIE DS4 si DS5	Plansa nr. PS6
DESENAT	Ing. Vijaica Mihaela				