


Plan de situatie

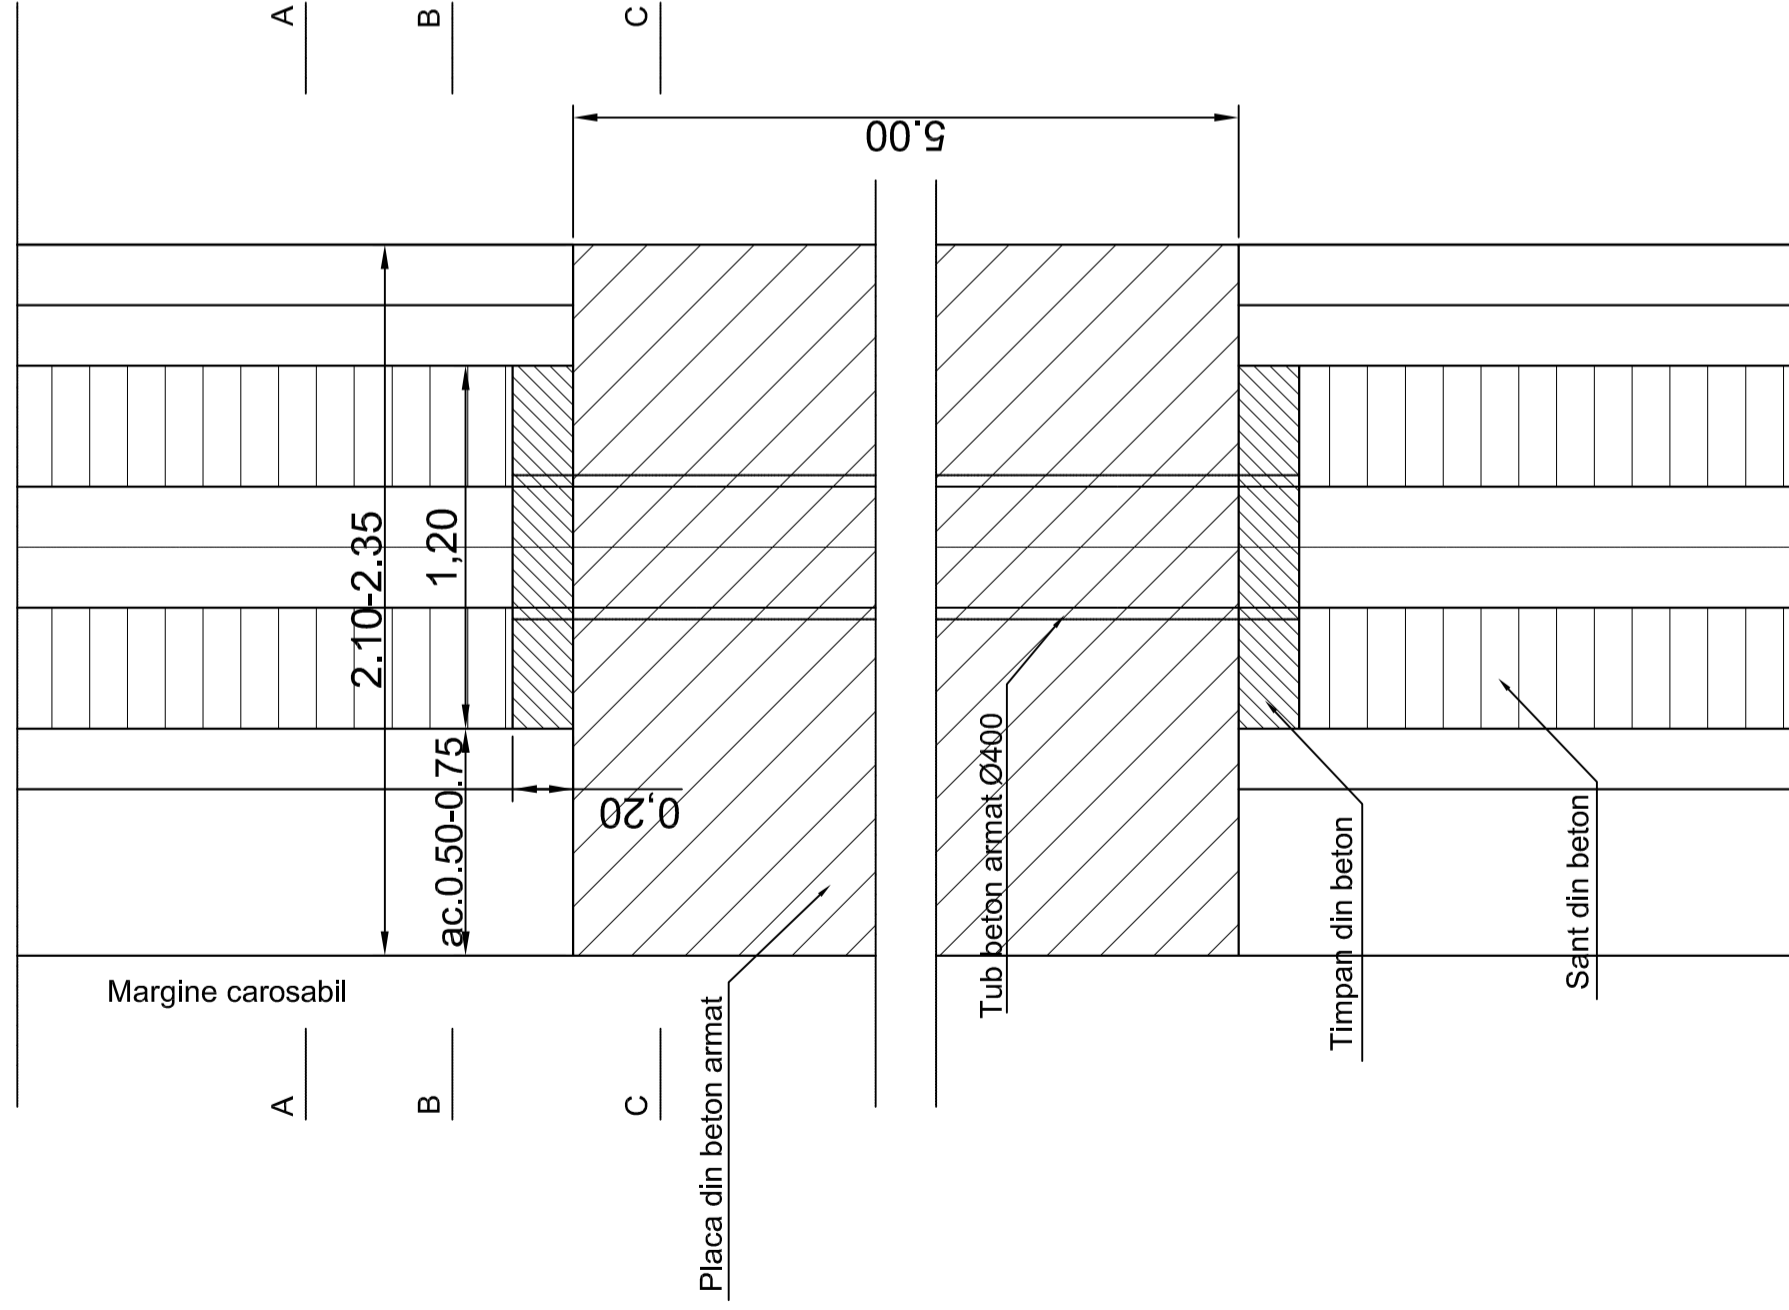

VERIFICATOR EXPERT	NUME	SEMNTATURA	CERINTE	REFERAT / EXPERTIZA NR. / DATA
S.C. ARTINF PROIECT S.R.L. BUCURESTI Soseaua Mihai Bravu, nr.394,bl. B1A, sc.1, ap.18, Sector 3, J40/731/2015, CUI 34010726, artinf_proiect@yahoo.com	NUME	SEMNTATURA	SCARA	BENEFICIAR: COMUNA LELESTI
SPECIFICATIE	NUME	SEMNTATURA	DATA	Titlu proiect: Modernizare drumuri comunale, satesti si vicinale in comuna Leleesti, judetul Gorj
SEF PROIECT	Ing. Pavel Daniel		2018	Faza D.A.L.I.
PROIECTAT	Ing. Tica Valeria			Plansa nr. D6
DESENAT	Ing. Viajica Mihaela			PLAN DE SITUATIE AMENAJARE ACCESE