

PUZ

OPREA EUGEN - CRISTINEL

CIRCULATIA JURIDICA A TERENURILOR SI OBIECTIVE DE UTILITATE PUBLICA


4

Extras de plan de încadrare în tarla Scara 1:1000

Imobil înregistrat în planul cadastral fără localizare certă datorită lipsei planului parcelar

Nr. cadastral	Suprafata masurata a imobilului(mp)	Adresa imobilului
37453	1884 mp	Com. Lelești, T89, P4, jud. Gorj
Nr. Cartea Funciara	UAT	LELEȘTI

ANEXA NR. 1.35

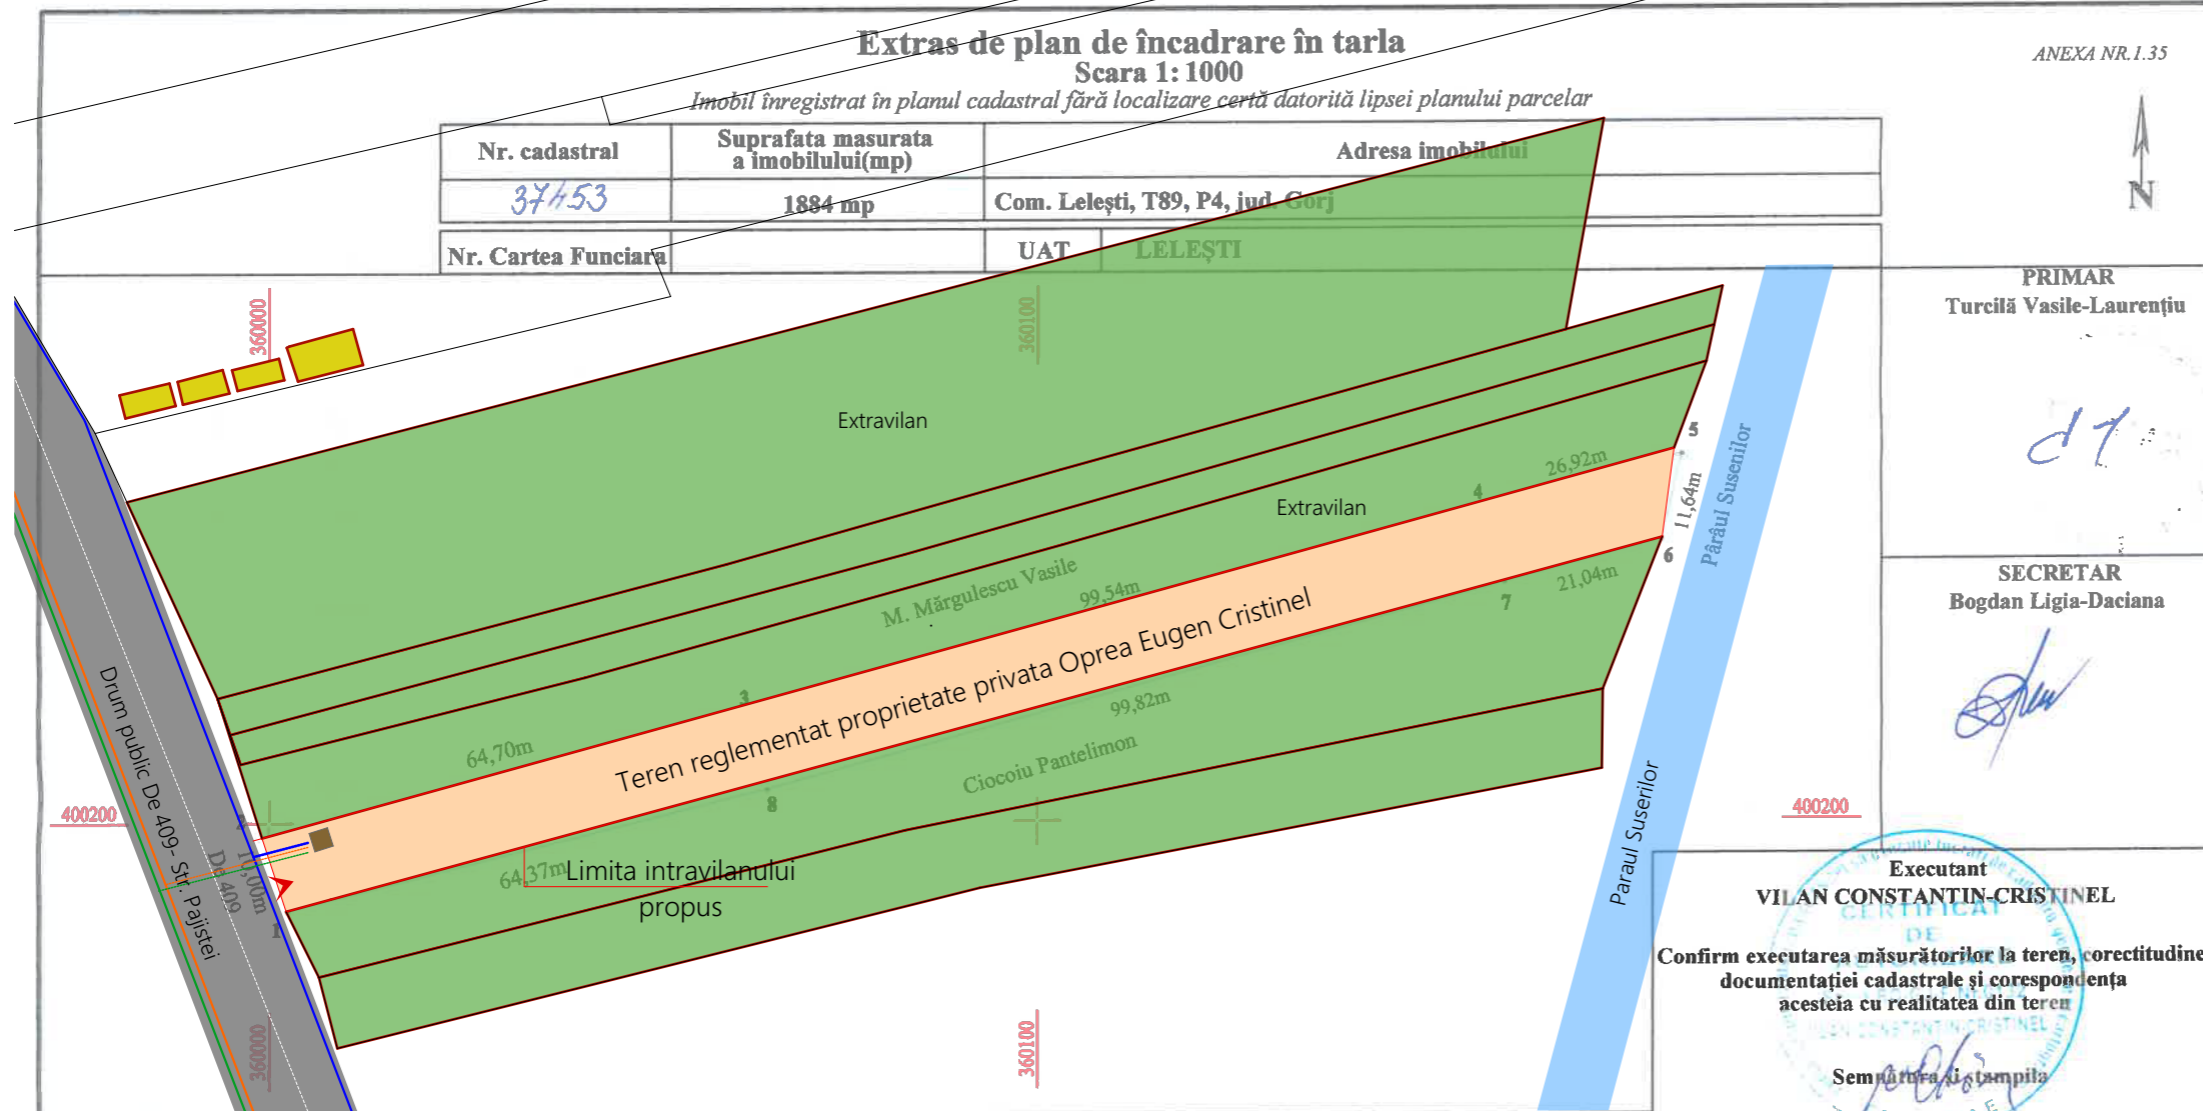

LEGENDA

- Cai de circulatie publice existente
Strada Pajistei
- Delimitare teren
- Acces auto si pietonal
- Teren studiat - introducerea in intravilan cu zona de locuinte individuale. (S=1884mp)
- Terenuri extravilane proprietate privata
- Constructii invecinate, cu destinatia de locuinte individuale si anexe gospodaresti, cu regim de inaltime P-P+M
- Bazin vidanjabil
- Retea de energie electrica existenta
- Retea de apa existenta
- Retea de gaze existenta
- Retea de energie electrica propusa
- Retea de apa propusa
- Retea de gaze propusa

Nu se propun obiective de utilitate publica

PRIMAR
Turcică Vasile-Laurențiu

SECRETAR
Bogdan Ligia-Daciana

Executant
VILAN CONSTANTIN-CRISTINEL

Confirm executarea măsurătorilor la teren, corectitudinea documentației cadastrale și corespondența acesteia cu realitatea din teren

Semnătura și stampila

Data: 16.11.2021

Inspector

Confirm introducerea imobilului în baza de date integrată și atribuirea numărului cadastral

Semnătura și parafă

Oficiul de Cadastru și Publicitate Imobiliară Gorj

Nume și Prenume: Lăunțeanu-Vădăra Virginia

Funcția: Consilier

Verificator expert

Nume

Semnătura

Cerința

Referat verificare nr...../ 2023

referat/expertiză, nr./data

A. Date referitoare la teren

Nr. parcelă	Categorie de folosință	Suprafața (mp)	Mențiuni
1	A	1884	T89, P4 Imobil extravilan fără împrejurire
Total		1884	

Suprafața totală măsurată a imobilului = 1884 mp
Suprafața din act = 1884 mp

B. Date referitoare la construcții

Cod constr.	Destinația	Suprafața construită la sol(mp)	Mențiuni
Total		0	

PROPRIETAR
Dăspescu Dumitru

[Signature]

S.C. ArhiGuide SRL
Str.9 mai, Nr.24, Et.1, Mun. Târgu-Jiu, Jud. Gorj
0741.51 52 53 office@arhiguide.ro
Cof:RO4381RLRCONCRT0383992201 CUI:37044863

Beneficiar:	OPREA EUGEN - CRISTINEL	Proiect nr.	04/2023
Titlu proiect:	Construire locuinta parter, anexa gospodareasca si imprejurire teren - Elaborare P.U.Z.	Faza:	P.U.Z.
Titlu planșă:	CIRCULATIA JURIDICA A TERENURILOR SI OBIECTIVE DE UTILITATE PUBLICA	Planșa nr.	U.-04

Specificatie	Nume	Semnatura	Scara:
Șef proiect	C.arh. Teodorescu Ion		-
Proiectat	arh.Pirvulescu Alina-Mihaela		Data: 01.2023
Desenat	arh.Pirvulescu Alina-Mihaela		